







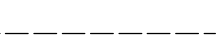


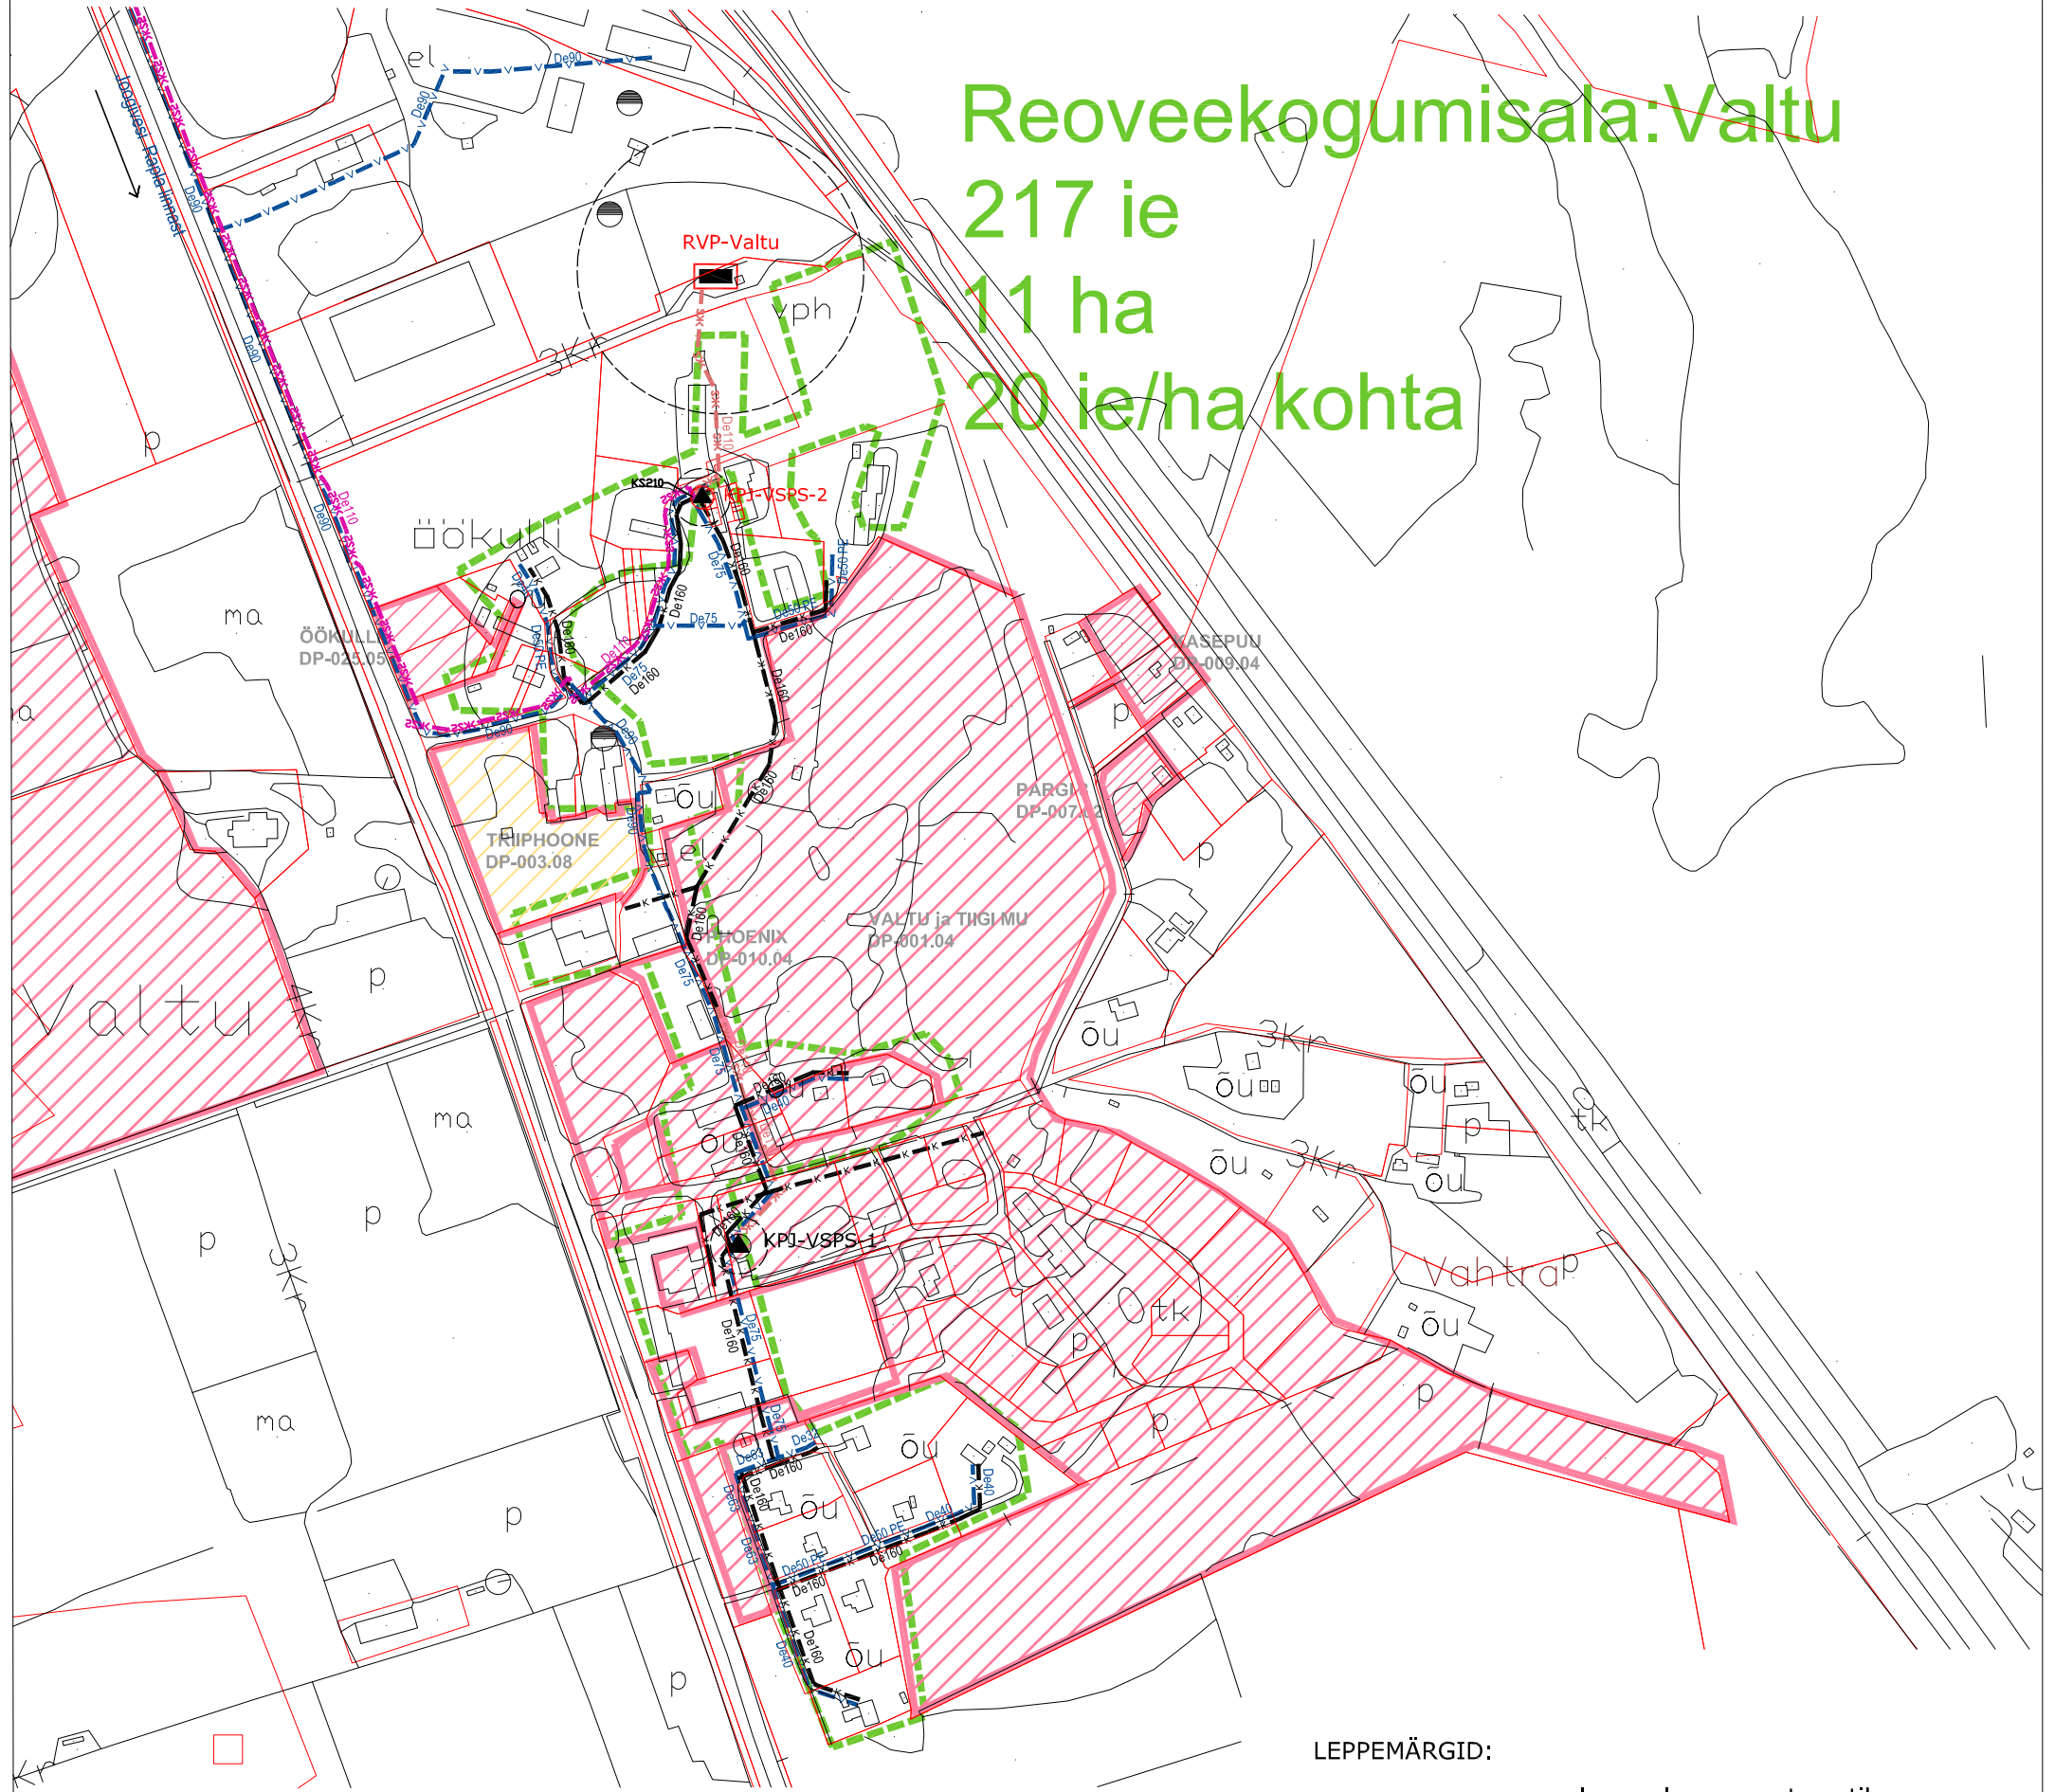


# Reoveekogumisala: Valtu 217 ie 11 ha 20 ie/ha kohta



**LEPPEMÄRGID:**

-  olemasolev roveetorustik
-  olemasolev rovee survetorustik
-  olemasolev veetorustik
-  planeeritav rovee survetorustik (pikaajaline programm)
-  KPJ olemasolev roveepumpla
-  KPJ rekonstrueeritav roveepumpla
-  RVP olemasolev roveepuhasti
-  kuja / sanitaarkaitse tsoon
-  olemasolev (määratud) roveekogumisala
-  kehtestatud detailplaneeringud 2014 a. juunikuu seisuga
-  kinnistu piir

**Infragate**

Infragate Eesti AS / Kadaka tee 5 / Tallinn 10621  
Tel. 626 7777 / Faks. 656 3082  
www.infragate.ee / info@infragate.ee  
MTR: Reg nr. EP 10845129-0001

Projektijuht	K. Kasemägi
Projekteerija	K. Kasemägi
Joonestaja	

Tellija	AS Rapla Vesi	Töö nr.	221-14
Töö	Rapla valla ühisveevärgi ja -kanalisatsiooni arendamise kava 2015-2026	Stadium	AK
Objekt	Olemas olev ja perspektiivne olukord	Kuupäev	12.08.2014
Joonis	Valtu küla	Joonise nr.	RA19-5
		1:5000	